



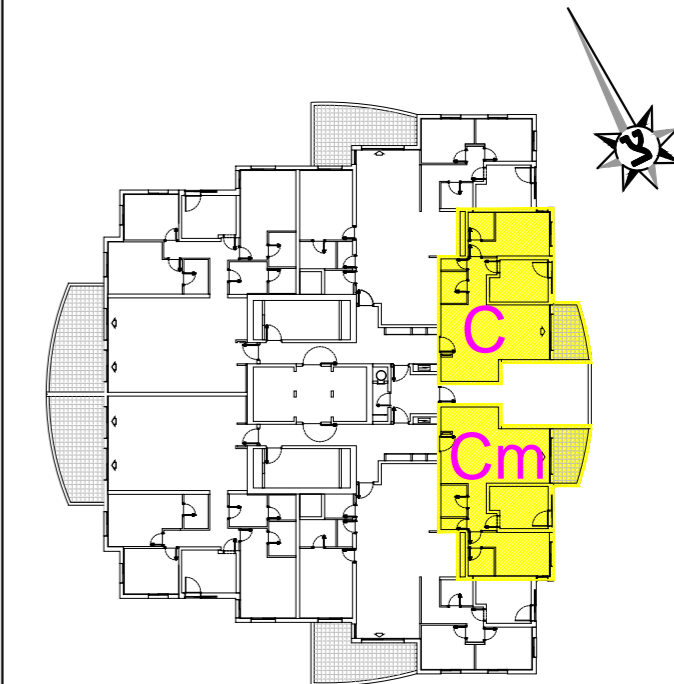


בניין 3
דירת 3 חדי מדגם C, Cm
76.5 מ"ר 8.0 מ"ר מרפסת

דירות מ"ר

C	Cm
4	5
10	11
16	17
22	23
28	29
34	35
40	41
46	47
52	53
58	59
64	65
70	71
76	77
82	83
88	89
94	95
100	101
106	107
112	113
118	119
123	124
128	129
133	134
138	139
143	144
148	149
153	154
158	159

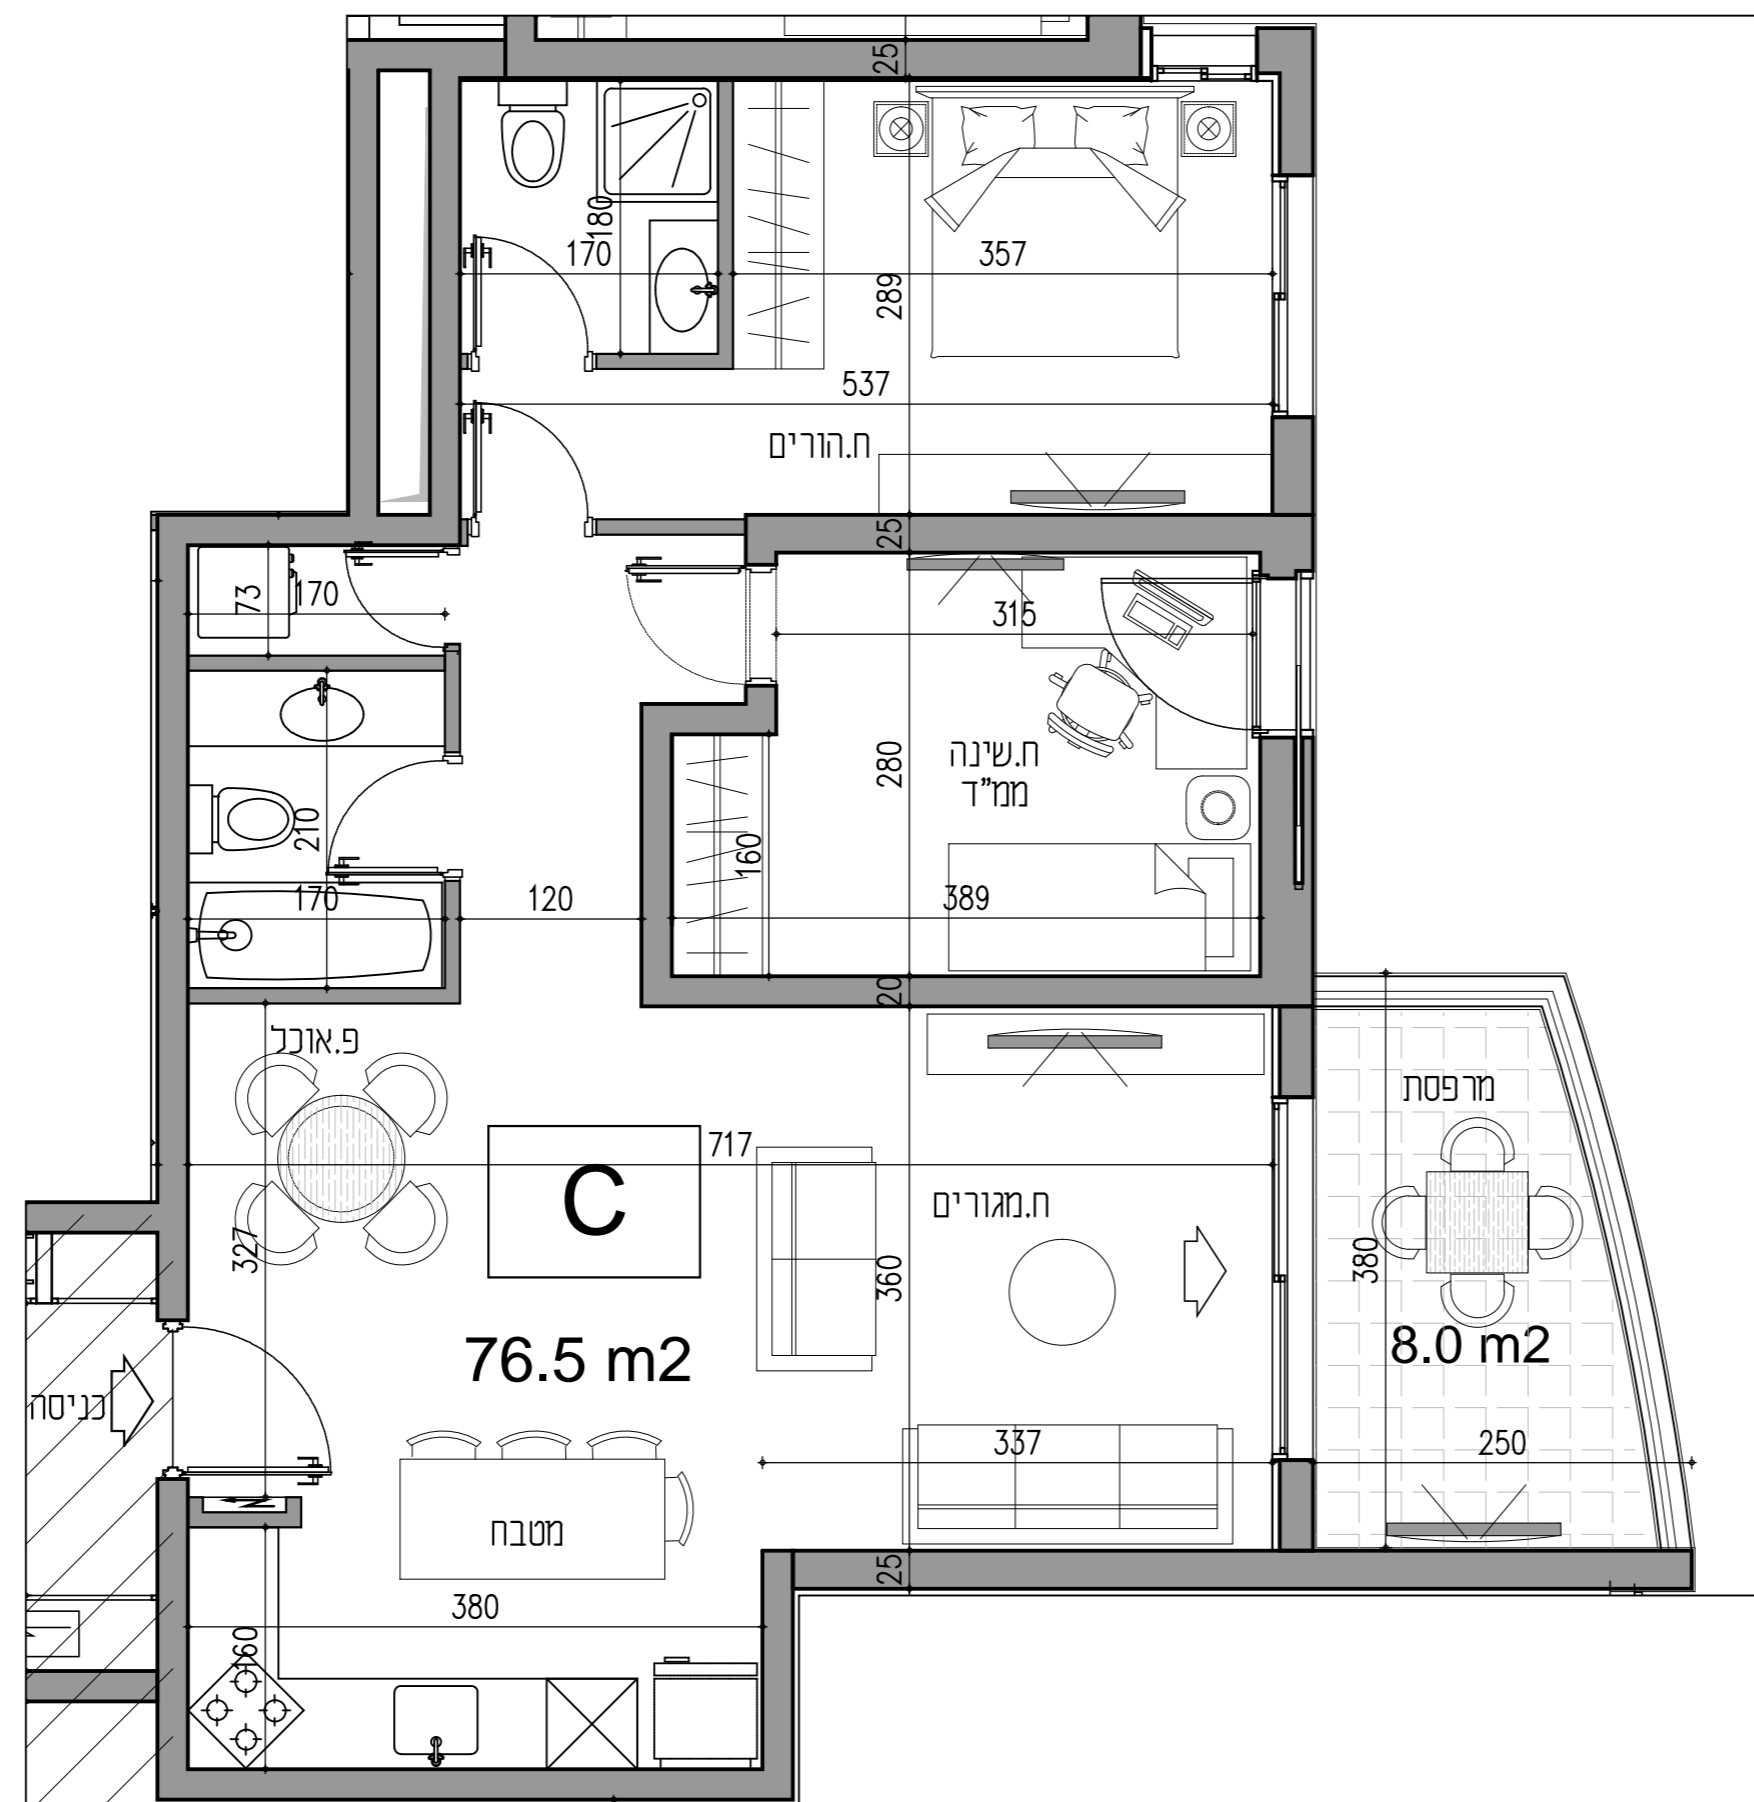

תכנית קומה 1-28

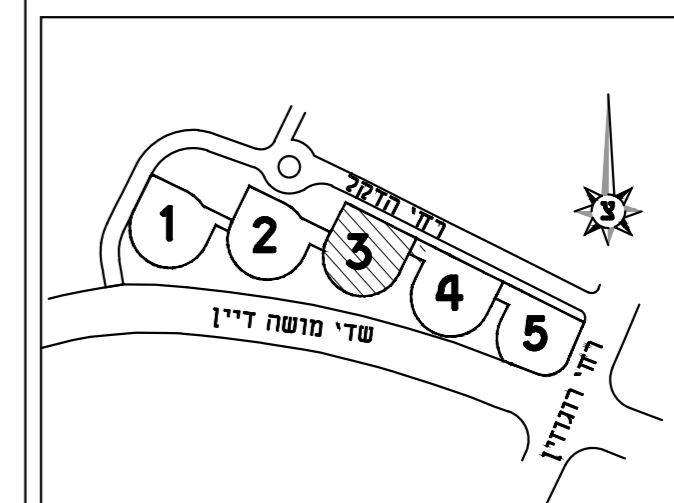

הדירה במצגת כאן הינה מדגם C הדירה מדגם Cm זהה ומראה לה

לבניין זה עדיין לא הוצא היתר בנייה יתכנו שינויים בהתאם לדרישות הרשויות והיועצים. תכנית הדירה והדמיות הינם להמחשה בלבד. את החברה יחייבו רק חוזה המכר, המפרטים, תכניות המכר ונספחיו. הרהוט, ארונות המטבח, כלים הסניטריים, פתחי החלונות הינם להמחשה בלבד. המידות לפני טיח ולא כל ציפוי אחר. המוכר עשוי להתקשר עם ספקים אחרים ולא להתקין מוצרים אחרים שווי ערך. ט.ל.ח הופק בתאריך 13/09/2018

klod-ltd.com

כתובת : שדי משה דיין אשדוד (בירידה לים מרחוב רוגוזין) טלפון: *2361 נייד: 054-4812065

