





## בניין 4

דירת 3 חדי מדגם C1m, C1  
76.0 מ"ר 11.0 מ"ר מרפסת

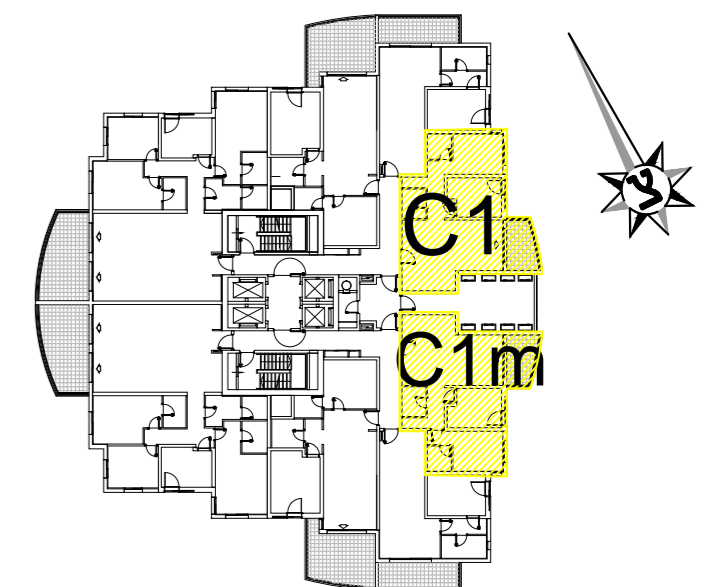


## תכנית קומות 10-28

עדכון: 18.07.2019

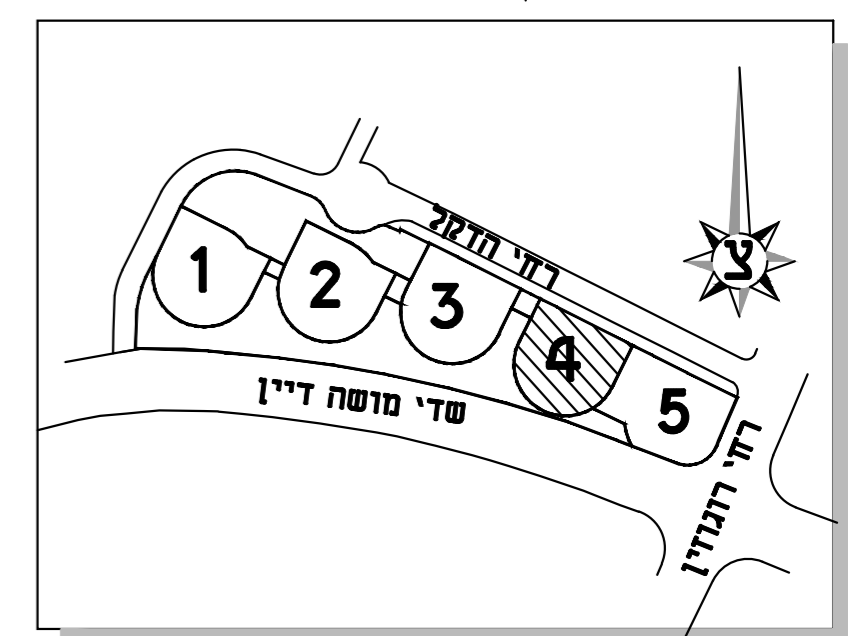

### דירה מטי

C1	C1m
76	77
82	83
88	89
94	95
100	101
106	107
112	113
118	119
124	125
136	137
141	142
146	147
151	152
156	157
161	162
166	167
171	172
176	177

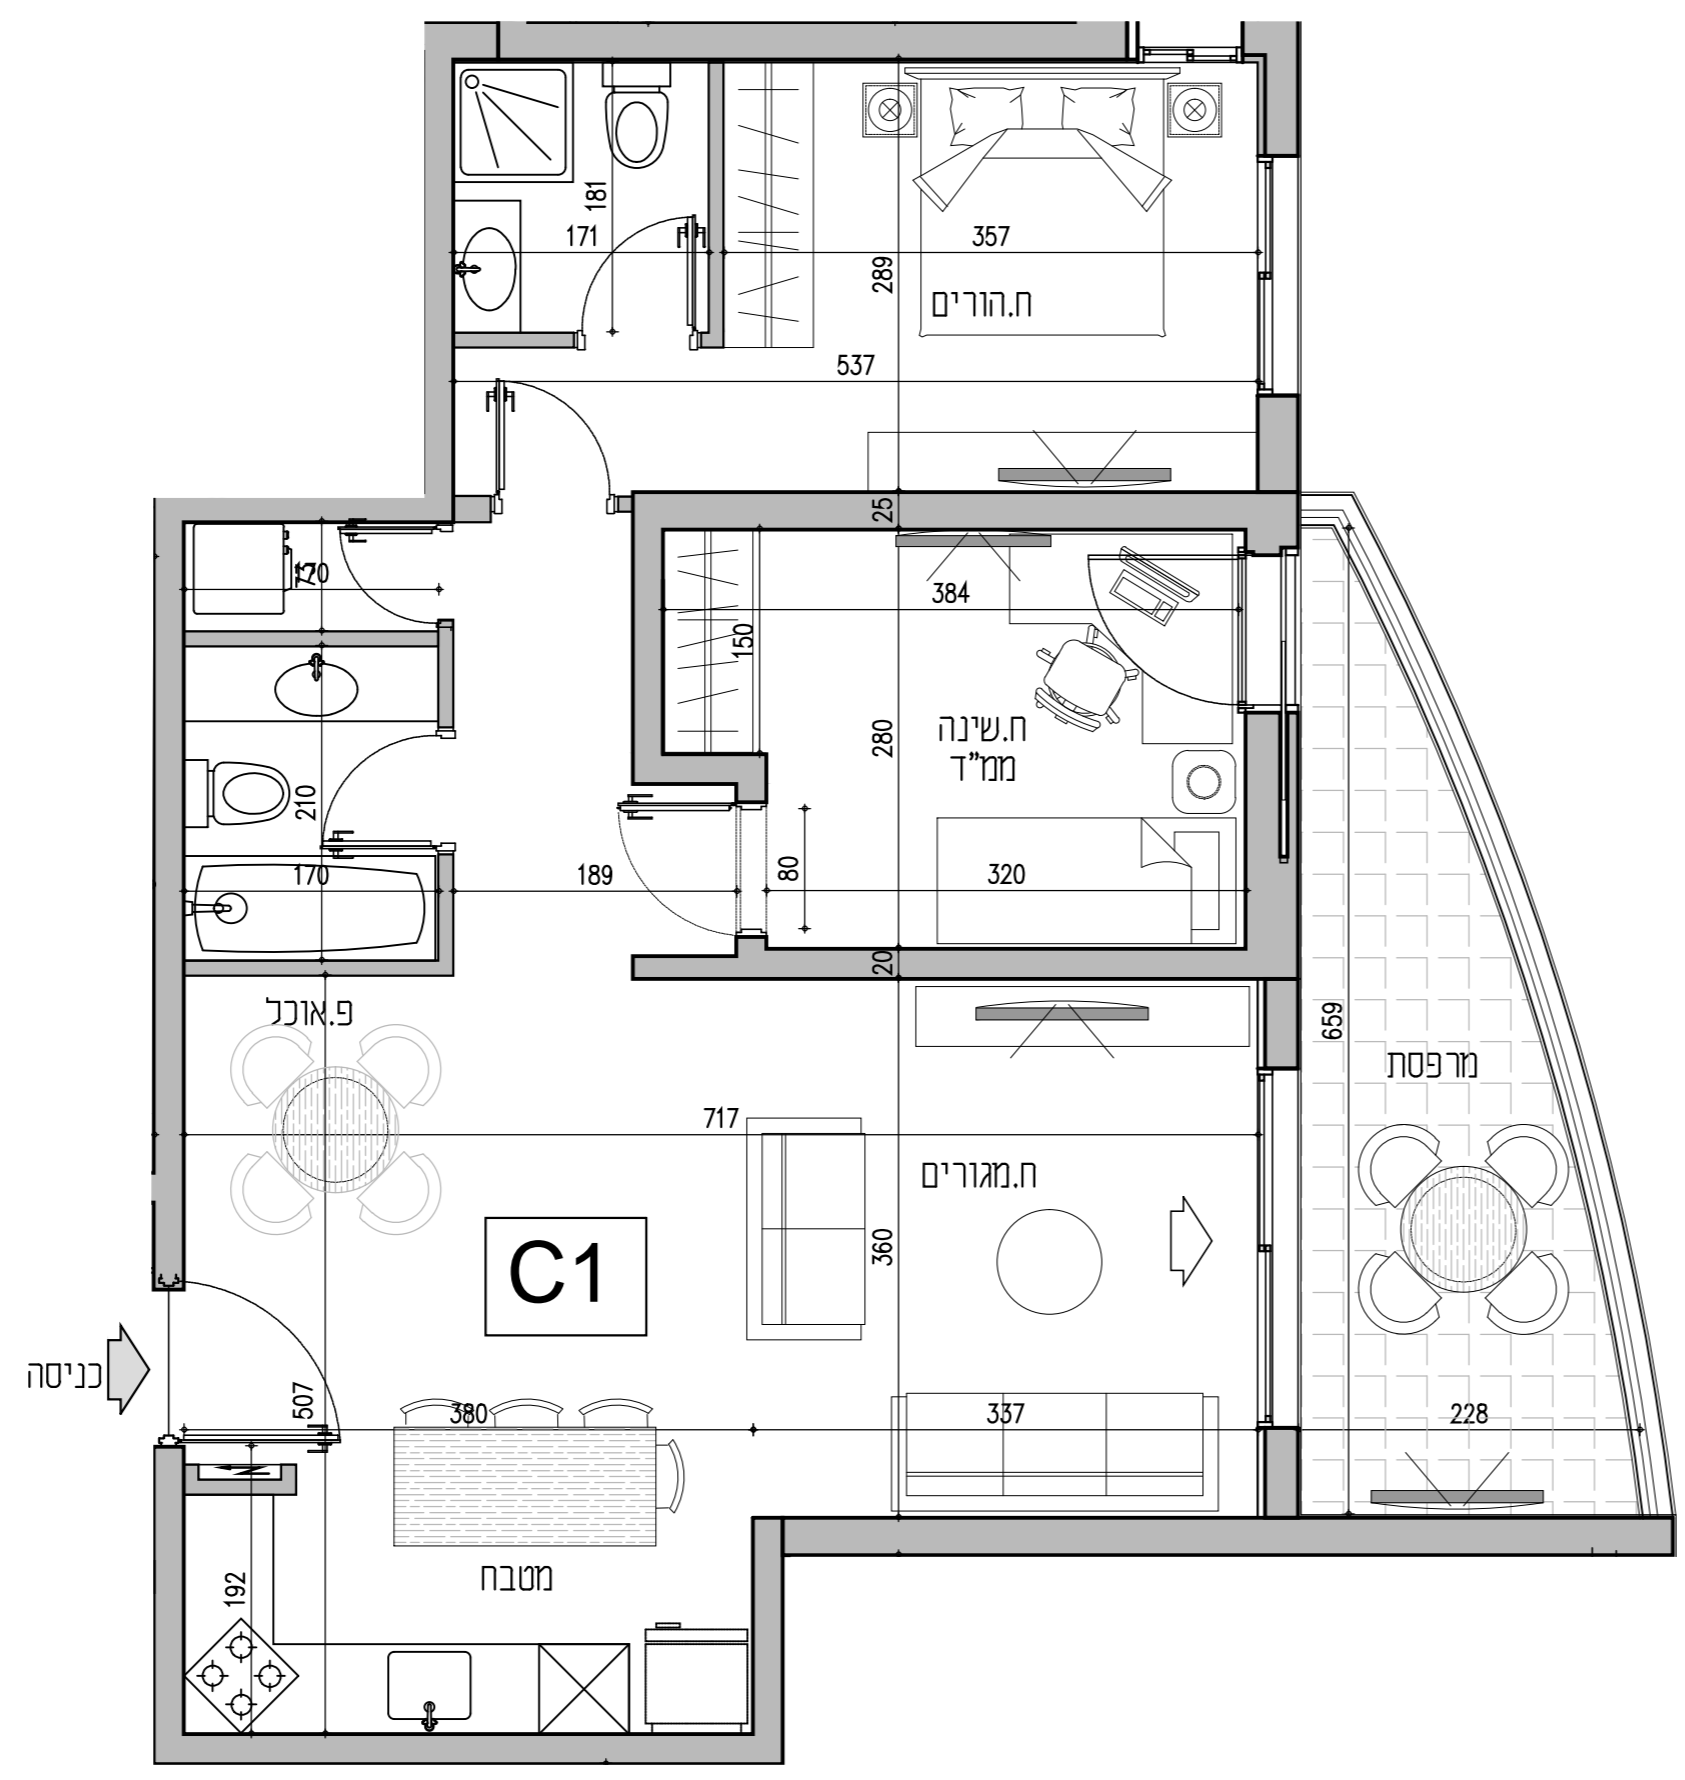

### הדירה במצגת כאן הינה מדגם C1 הדירה מדגם C1m זהה ומראה לה

לבניין זה עדיין לא הוצא היתר בנייה יתכנו שינויים בהתאם לדרישות הרשויות והיועצים. תכנית הדירה והדמיות הינם להמחשה בלבד. את החברה יחייבו רק חוזה המכר, המפרטים, תכניות המכר ונספחיו. הרהוט, ארונות המטבח, כלים הסניטריים, פתחי החלונות הינם להמחשה בחבד. המידות לפני טיח ולא כל ציפוי אחר. המוכר עשוי להתקשר עם ספקים אחרים ולא להתקין מוצרים אחרים שווי ערך ט.ל.ח. הופק בתאריך 18.07.2019

כתובת שדי משה דיין אשדוד (בירידה לים מרחוב רוגוזין) טלפון: \*2361 נייד: 054-4812065 klod-ltd.com



אשדוד 7704201 שד' ירושלים 18 מגדלי קיי טאוור - קומה ג' ת.ד. 14327  
טל' - 08-8650022 פקס' - 08-8650023 דוא"ל Office@walter.co.il